


JULIÁN ÁLVAREZ 1982

PISOS 2 A 7

JULIÁN ÁLVAREZ 1982

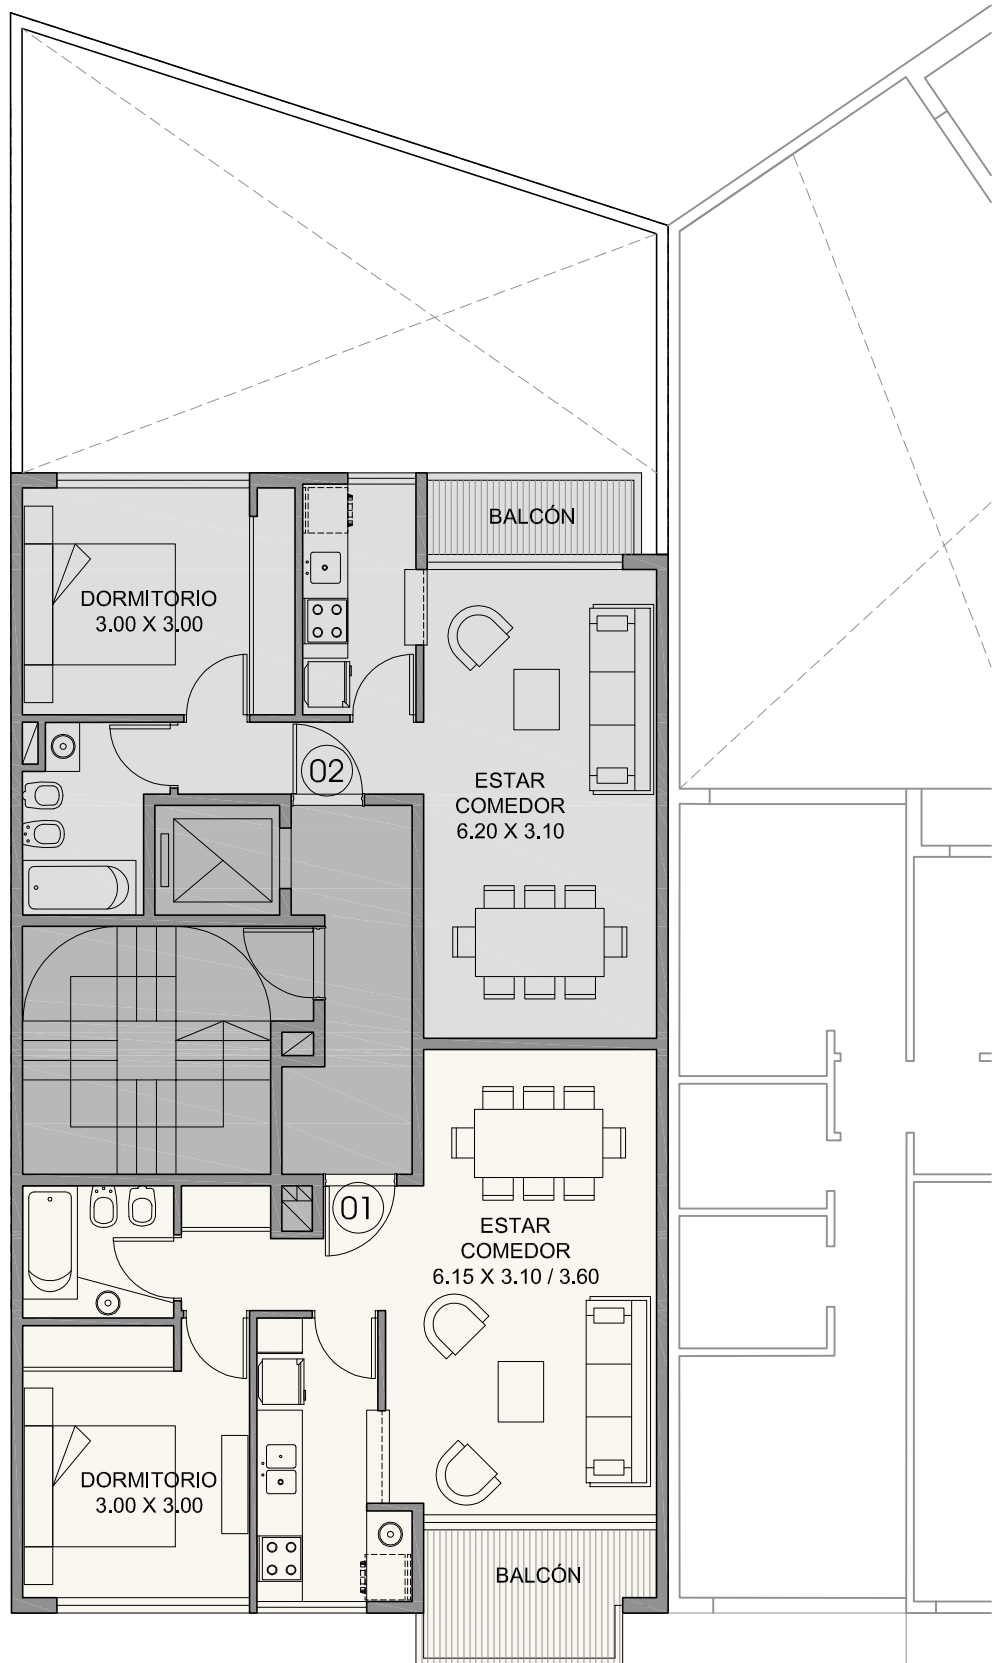

01 56.28m²
SUPERFICIE PROPIA
INCLUYE MUROS

02 49.99m²
SUPERFICIE PROPIA
INCLUYE MUROS