


UGARTECHE

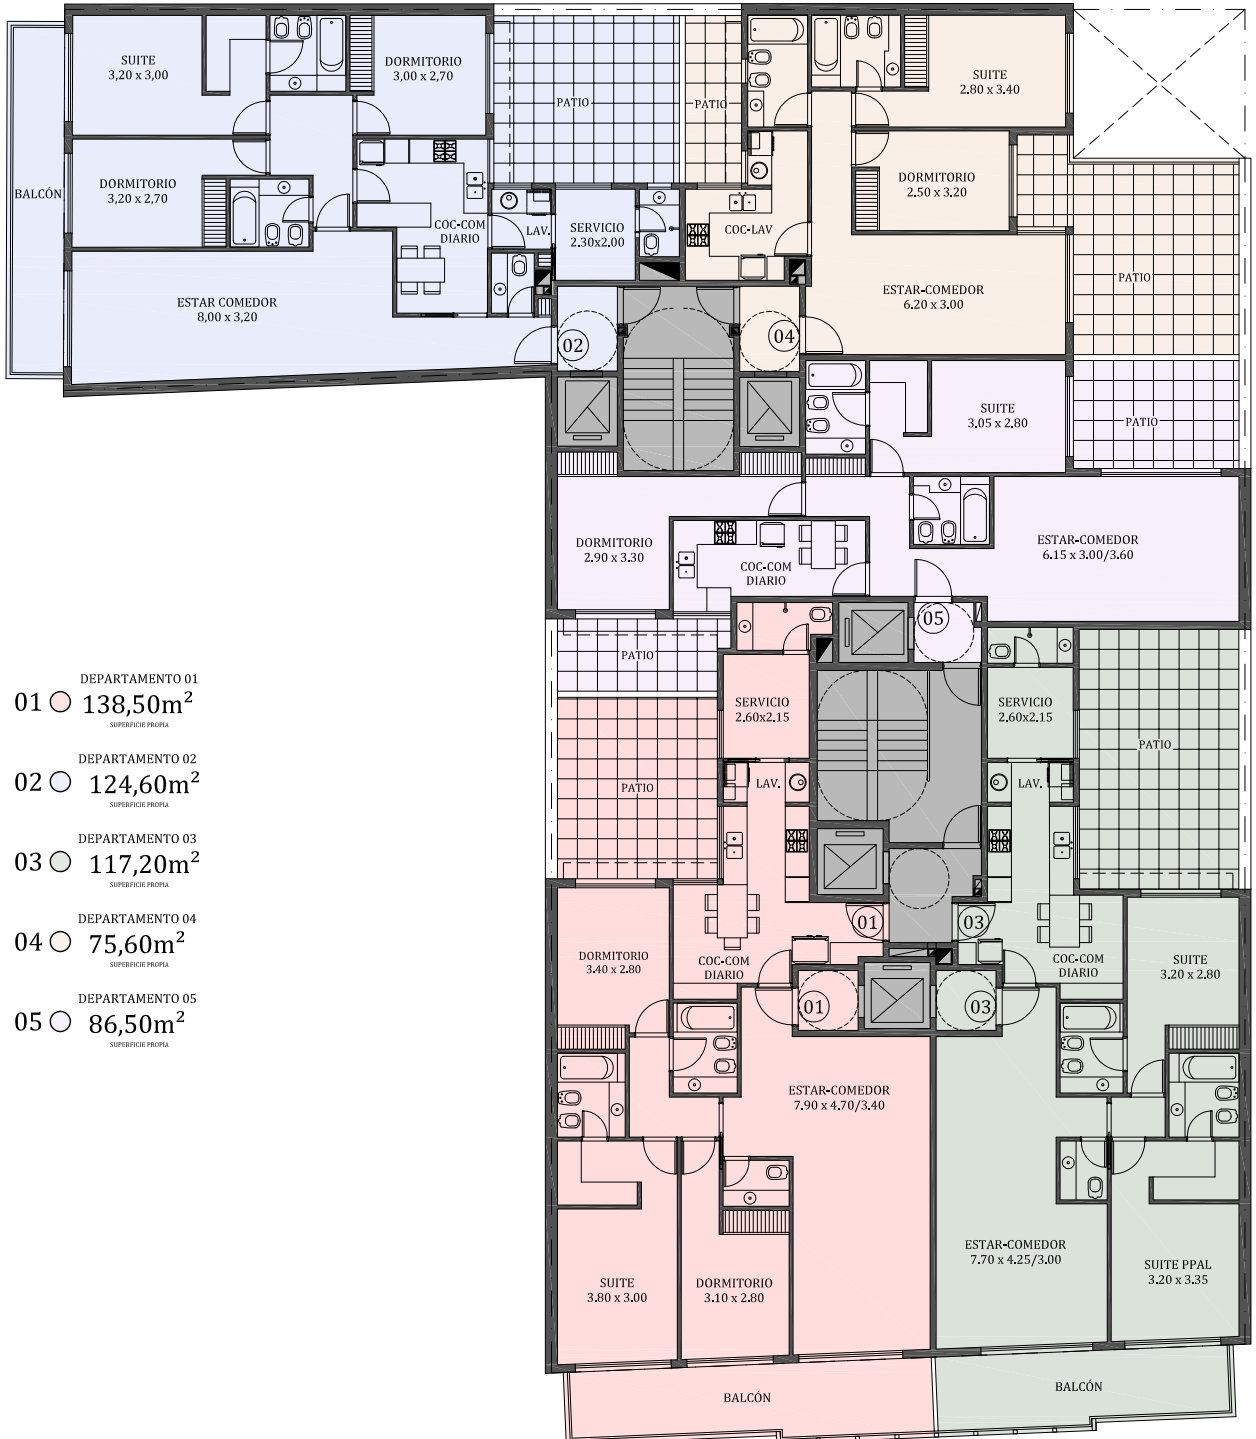

- DEPARTAMENTO 01  
01 ○ 138,50m<sup>2</sup>  
SUPERFICIE PROPIA
- DEPARTAMENTO 02  
02 ○ 124,60m<sup>2</sup>  
SUPERFICIE PROPIA
- DEPARTAMENTO 03  
03 ○ 117,20m<sup>2</sup>  
SUPERFICIE PROPIA
- DEPARTAMENTO 04  
04 ○ 75,60m<sup>2</sup>  
SUPERFICIE PROPIA
- DEPARTAMENTO 05  
05 ○ 86,50m<sup>2</sup>  
SUPERFICIE PROPIA

CERVIÑO

2º PISO

Los presentes planos podran sufrir modificaciones de proyecto.

Proyecto y dirección: Brukman – Mansilla Arquitectos

Desarrollo: DOM – Real Estate