


UGARTECHE

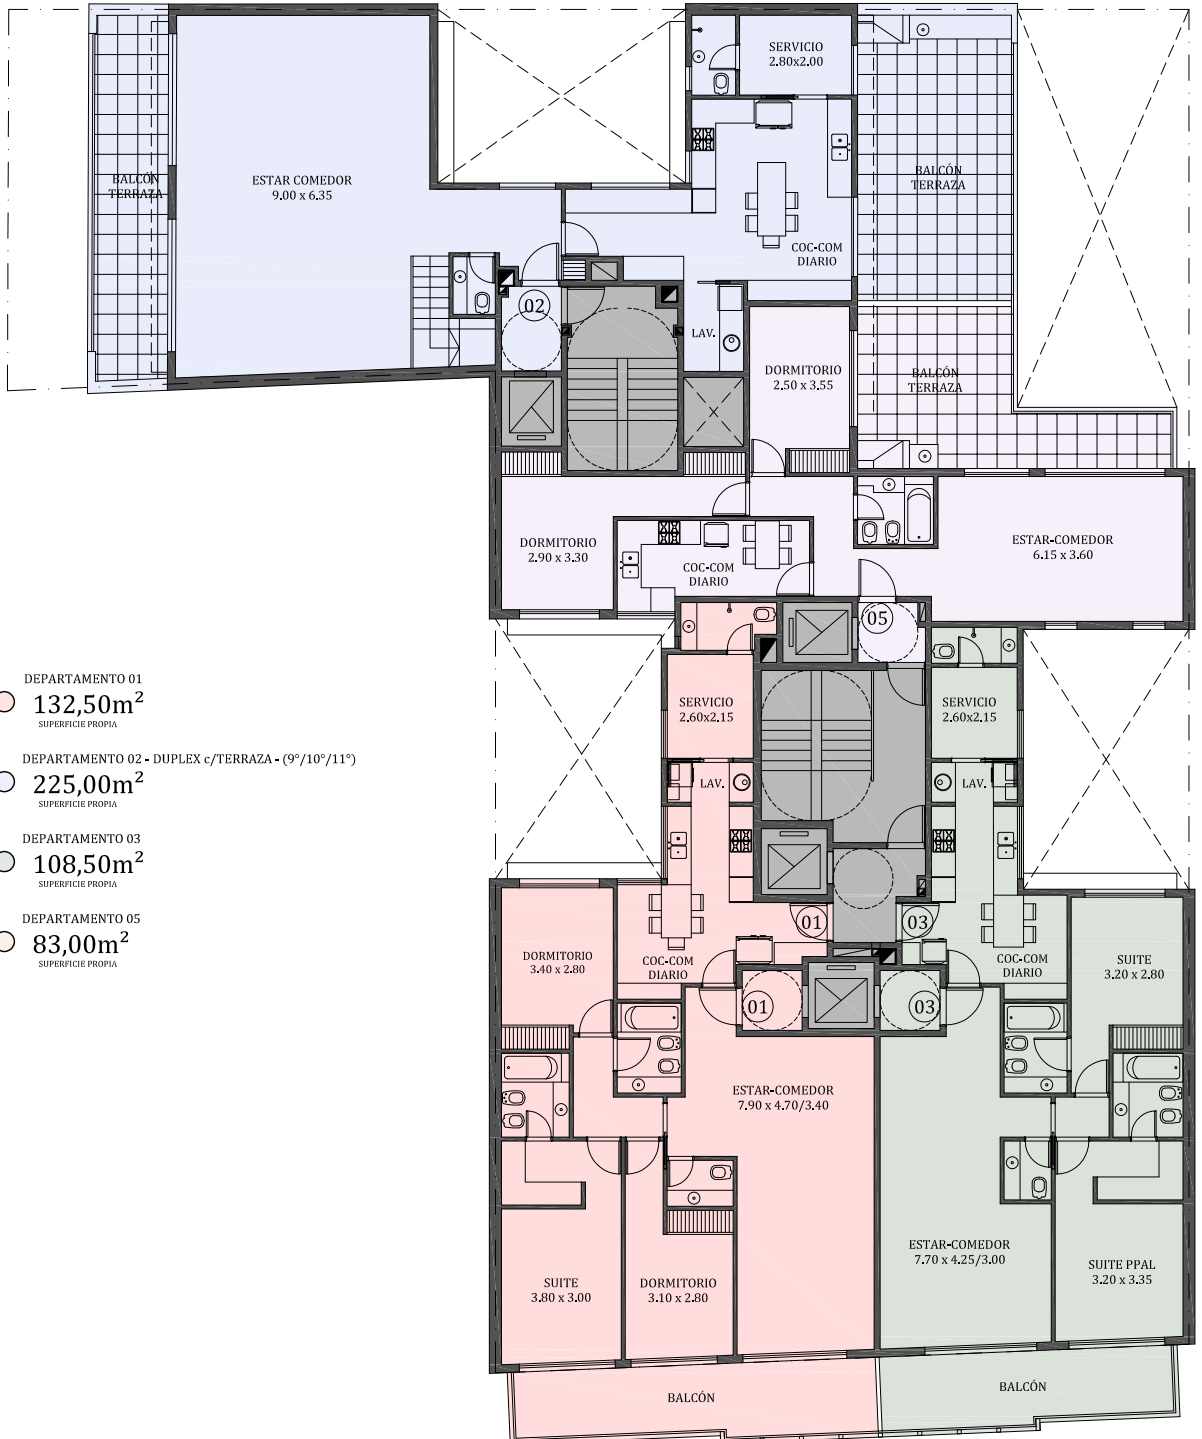

DEPARTAMENTO 01
01 ○ 132,50m²
SUPERFICIE PROPIA

DEPARTAMENTO 02 - DUPLEX c/TERRAZA - (9°/10°/11°)
02 ○ 225,00m²
SUPERFICIE PROPIA

DEPARTAMENTO 03
03 ○ 108,50m²
SUPERFICIE PROPIA

DEPARTAMENTO 05
05 ○ 83,00m²
SUPERFICIE PROPIA

CERVIÑO

Los presentes planos podran sufrir modificaciones de proyecto.

9º PISO

Proyecto y dirección: Brukman – Mansilla Arquitectos

Desarrollo: DOM – Real Estate