


UGARTECHE

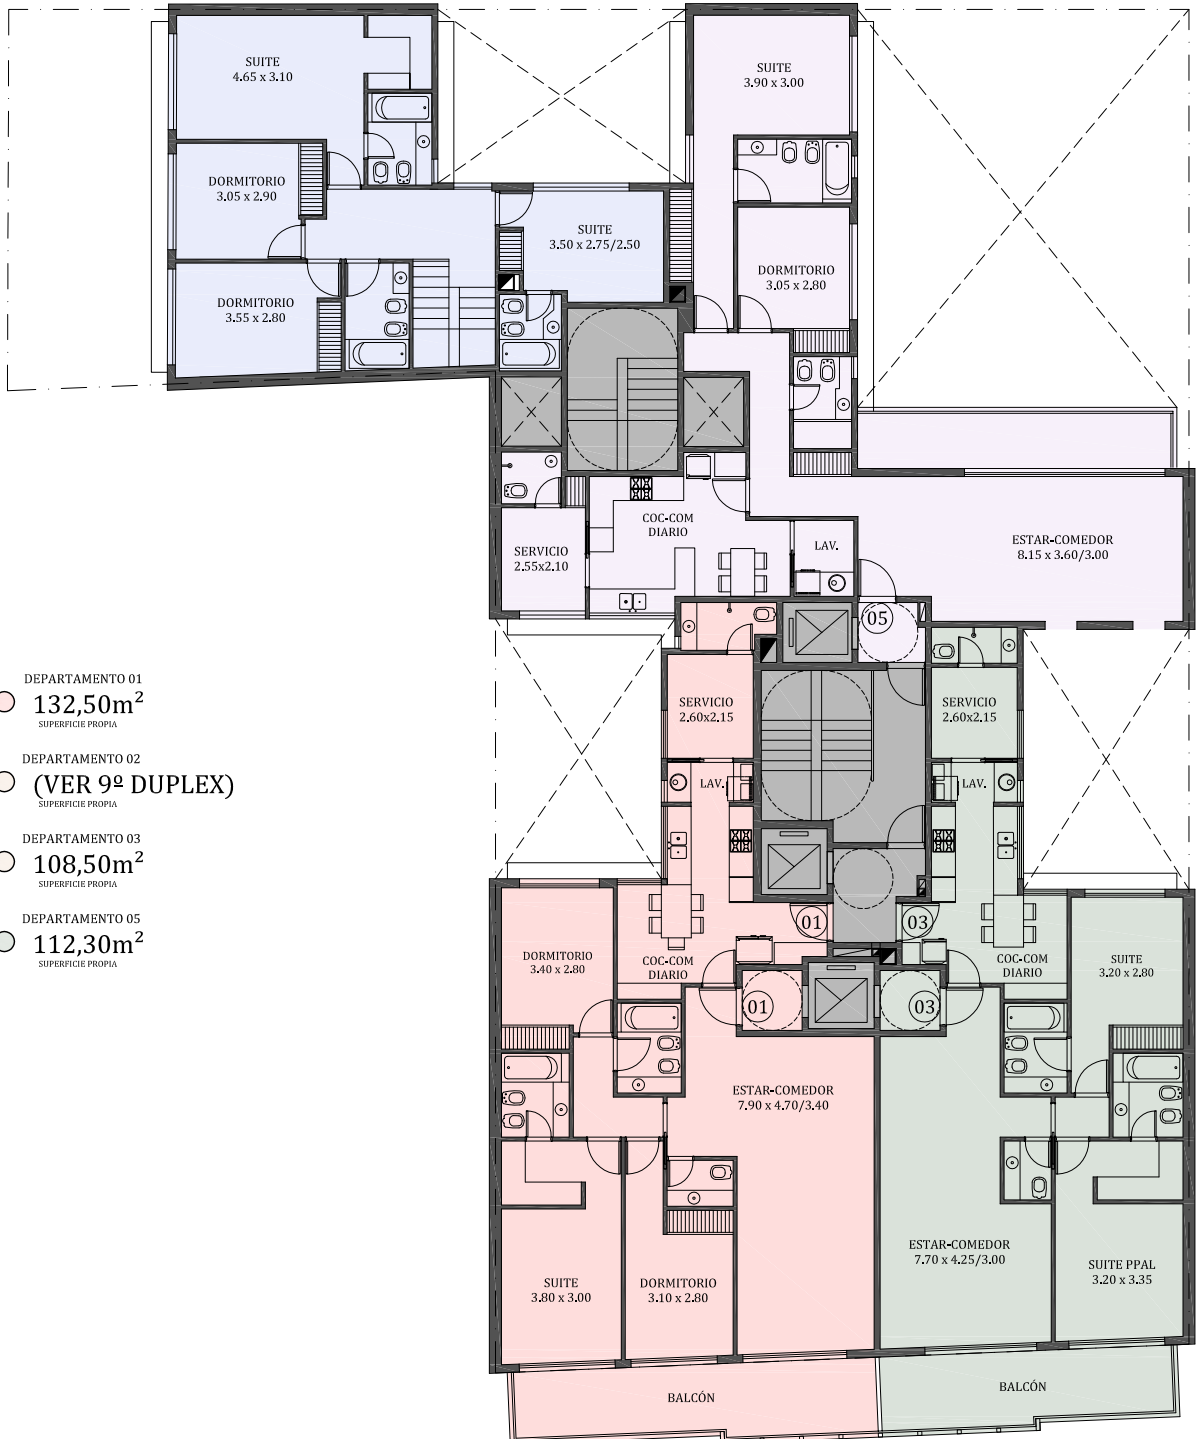

- DEPARTAMENTO 01
01 ○ 132,50m²
SUPERFICIE PROPIA
- DEPARTAMENTO 02
02 ○ (VER 9º DUPLEX)
SUPERFICIE PROPIA
- DEPARTAMENTO 03
03 ○ 108,50m²
SUPERFICIE PROPIA
- DEPARTAMENTO 05
05 ○ 112,30m²
SUPERFICIE PROPIA

CERVIÑO

Los presentes planos podran sufrir modificaciones de proyecto.

10º PISO