


UGARTECHE

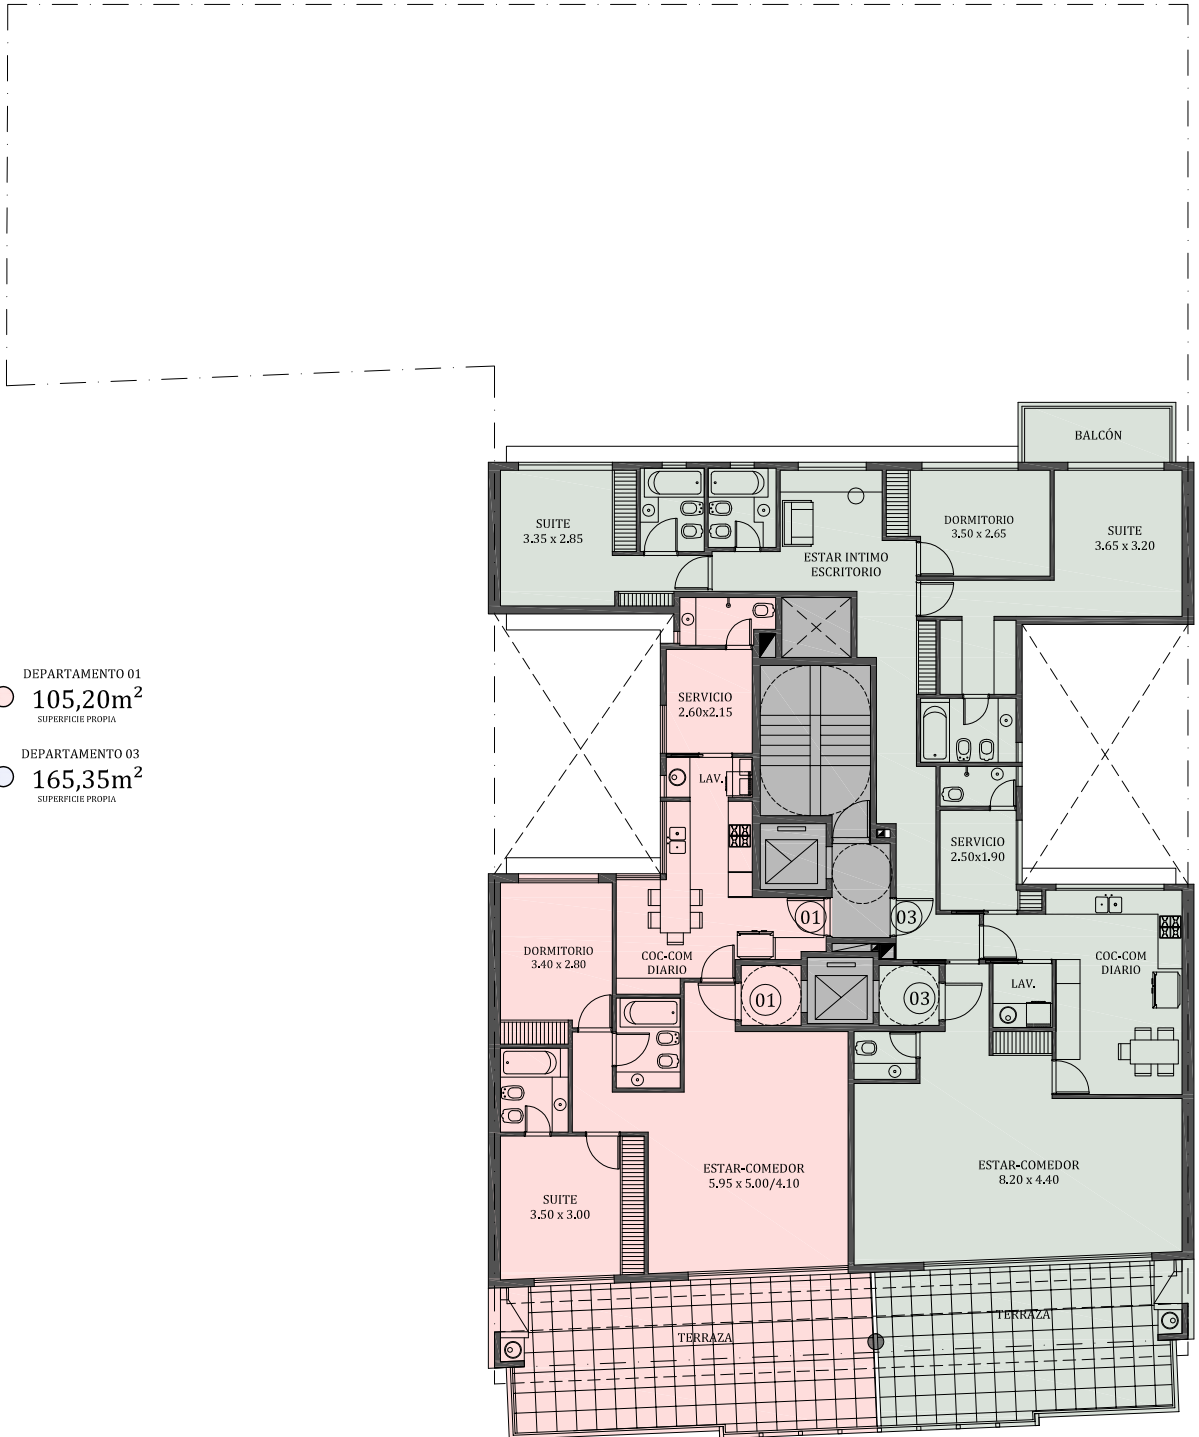

DEPARTAMENTO 01
01 ○ 105,20m²
SUPERFICIE PROPIA

DEPARTAMENTO 03
03 ○ 165,35m²
SUPERFICIE PROPIA

CERVIÑO

Los presentes planos podran sufrir modificaciones de proyecto.

14° PISO

Proyecto y dirección: Brukman – Mansilla Arquitectos

Desarrollo: DOM – Real Estate